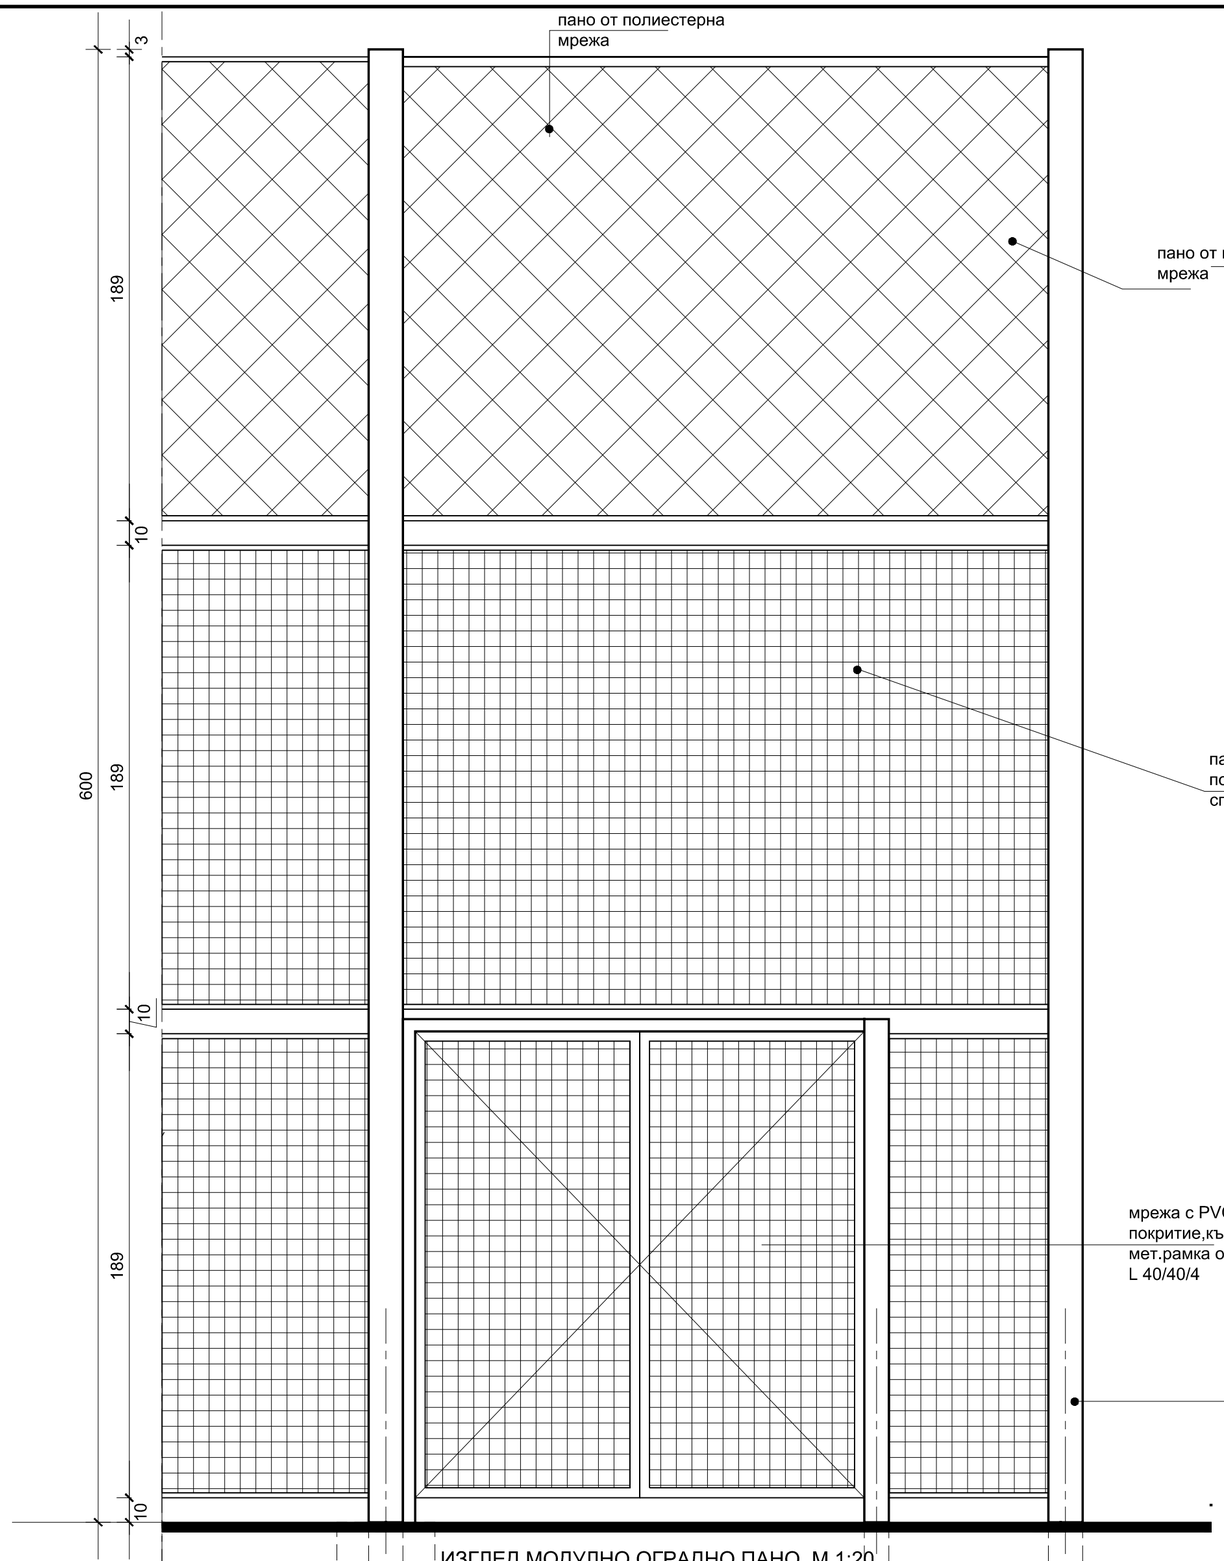

ИЗГЛЕД МОДУЛНО ОГРАДНО ПАНО М 1:20

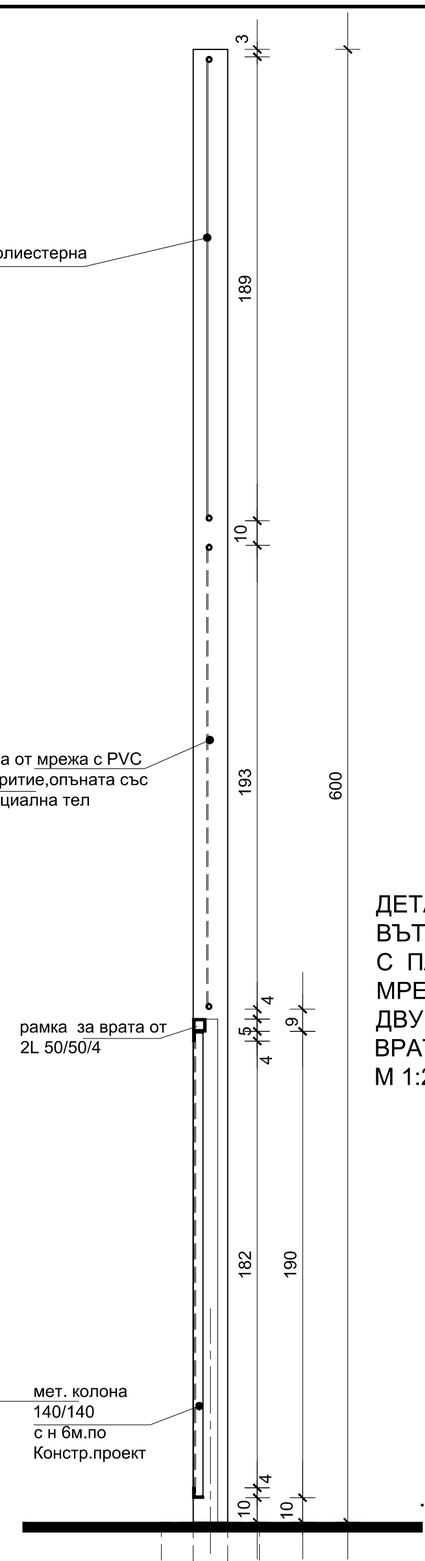

РАЗРЕЗ А-А М 1:20

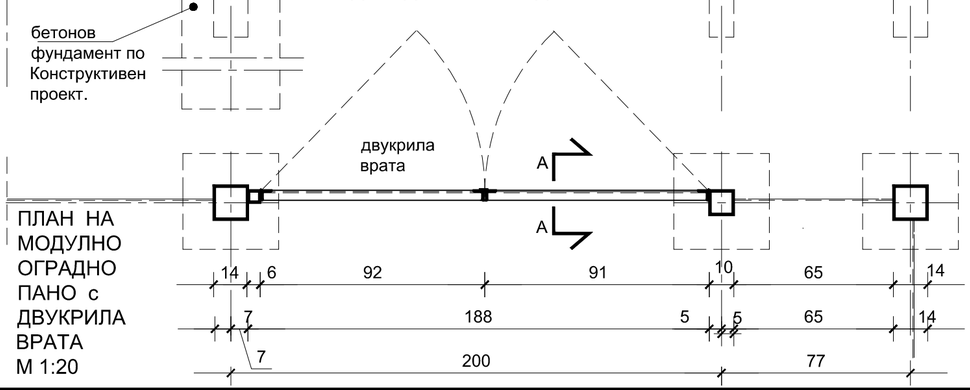

ПЛАН НА МОДУЛНО ОГРАДНО ПАНО с ДВУКРИЛА ВРАТА М 1:20

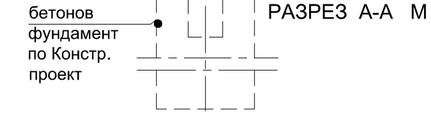

ДЕТАЙЛ ЗА ВЪТРЕШНА ОГРАДА С ПАНА ОТ ТЕЛЕНА МРЕЖА и ДВУКРИЛА ВРАТА М 1:20

ОБЕКТ:
УЧЕБНА СПОРТНО-ТРЕНИРОВАЧНА ЗАЛА на ПУ "П.ХИЛЕНДАРСКИ " ,гр.Пловдив УПИ IV "за ПУ"П.Хилендарски" кв.15 по плана на Комплекс"П.ХИЛЕНДАРСКИ"гр.Пловдив.

III-ти етап на реализация - ТРЕНИРОВАЧНО ИГРИЩЕ

ПРОМЯНА по време на строителство,съгласно чл.154 на ЗУТ

ДЕТАЙЛ на модулно ПАНО от телена мрежа на вътрешна ОГРАДА с вградена двукрила врата

част: Архитектурна	Лист 4	Вс. листа
фаза:ТИП	Мащаб 1:20.	

"МОДУЛОР-2" ЕООД гр. ПЛОВДИВ
ул."Генерал Данаил Николаев" 114 гр.Пловдив тел. 032 266 885

Съгласувал:
Констр.инж.Бакърджиев.
Възложител:
ПУ "П.ХИЛЕНДАРСКИ " .
Проектанти:
арх.Богданова.
арх.А.Богданов.