

ИЗГЛЕД МОДУЛНО ОГРАДНО ПАНО М 1:20

пано от полиестерна мрежа

пана от мрежа с PVC покритие, опъната със специална тел

пана от мрежа с PVC покритие, опъната със специална тел

мет. колона 140/140 с н бм.по Констр.проект


бетон. фундамент по Констр. проект

бетон. фундамент по Конструктивен проект.

ДЕТАЙЛ ЗА ВЪТРЕШНА ОГРАДА С ПАНА ОТ МРЕЖА М 1:20

РАЗРЕЗ А-А М 1:20

ПЛАН НА МОДУЛНО ОГРАДНО ПАНО М 1:20

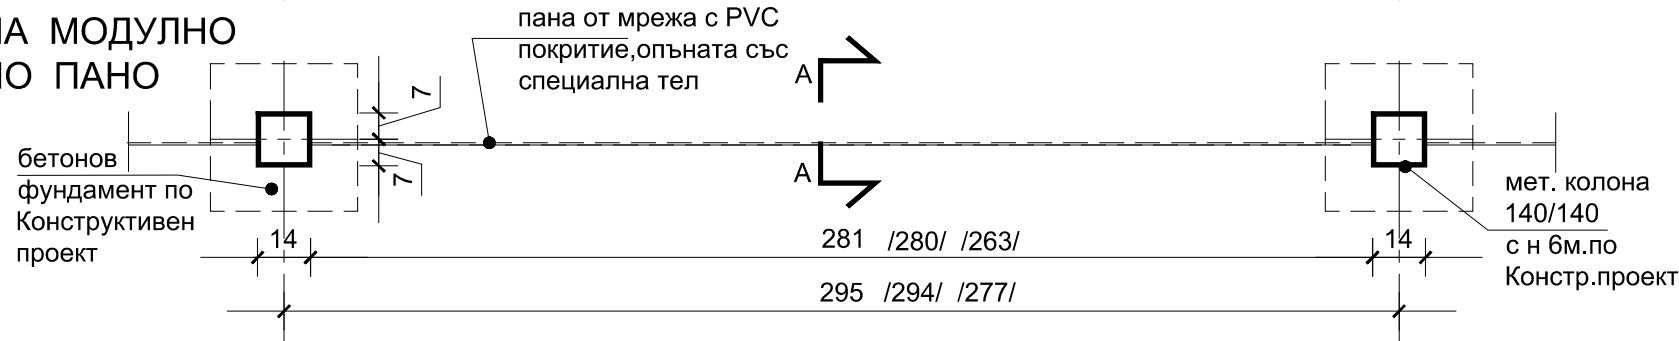

ОБЕКТ: УЧЕБНА СПОРТНО-ТРЕНИРОВАЧНА ЗАЛА на ПУ "П.ХИЛЕНДАРСКИ " ,гр.Пловдив УПИ IV "за ПУ"П.Хилендарски" кв.15 по плана на Комплекс"П.ХИЛЕНДАРСКИ"гр.Пловдив. III-ти етап на реализация - ТРЕНИРОВАЧНО ИГРИЩЕ ПРОМЯНА по време на строителство,съгласно чл.154 на ЗУТ			"МОДУЛОР-2" ЕООД гр. ПЛОВДИВ ул."Генерал Данаил Николаев" 114 гр.Пловдив тел. 032 266 885	
ДЕТАЙЛ на модулно ПАНО от телена мрежа на вътрешна ОГРАДА			Съгласувал:	
част: Архитектурна			Констр.инж.Бакърджиев.	
фаза:ТИП			Възложител:	
Лист 3			ПУ "П.ХИЛЕНДАРСКИ " .	
Вс. листа			Проектанти:	
Мащаб 1:20.			арх.Богданова.	
			арх.А.Богданов.	