


ДЕТАЙЛ НА ТРОТОАРНА НАСТИЛКА

М 1:20

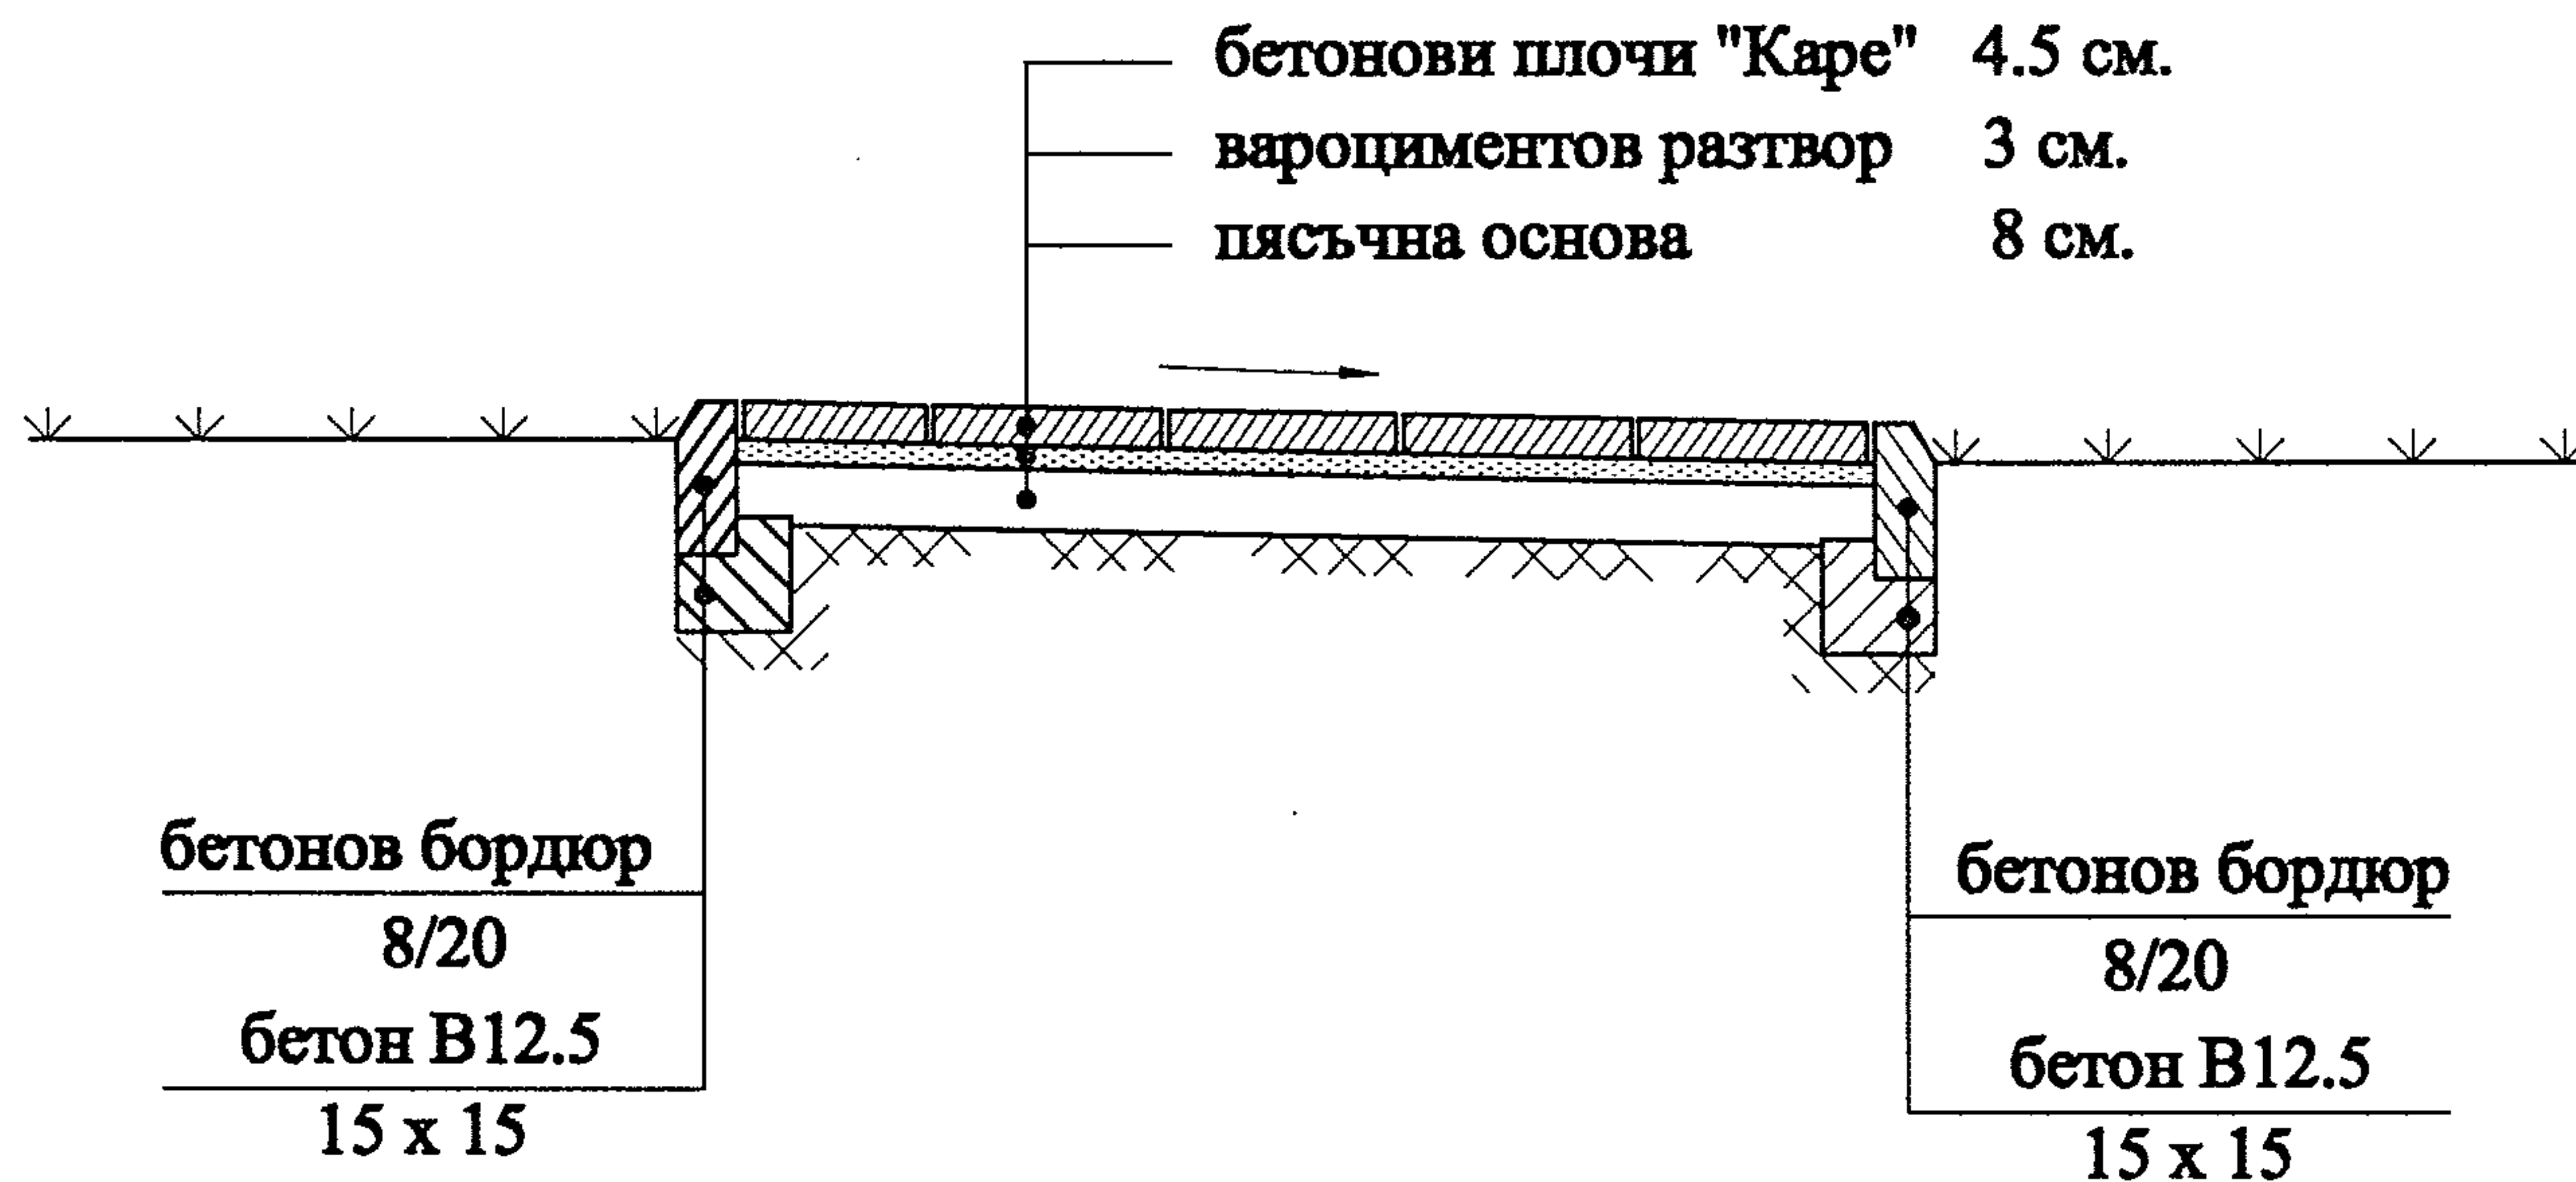

БЕТОНОВИ ТРОТОАРНИ ПЛОЧИ "КАРЕ" - цвят по избор: червен, сив или жълт

- дължина 30 см.
- ширина 30 см.
- височина 4.5 см.
- бр. плочи в квадратен метър - 11 бр.

За обекта $365 \times 11 = 4\,015$ бр. тротоарни плочи

Здравейте , по отношение на въпрос №1 - монтажните работи са колкото доставката на осв. тела , т.е. бройката на едното и второто е =65бр.

инж.А.Владимиров

/проектант ел. част/